

afskrift af S. H. S. H. (A.)

Karta
över områden
belägna å fastigheten

Säby 1¹

i Ingarö socken och Stockholms län

Upprättad vid austyckning och gränsbestämning
år 1937 av

C. A. Wrede

Distriktslantmätare

§ 102. År 1937 den 31 december blev den å denna karta angivna gränsbestämningen fastställd av Ägodelningsdomaren i Södra Roslags domsaga, betygar

W. W. W. W.
t.f. Ägodelningsdomare i
Södra Roslags domsaga.

År 1938 den 27 januari har
länstyrelsen i Stockholms län fastställt å denna
karta upptagna austyckning, betygar

På tjänstens vägnar


Bengt Jönsson

Registertekning för
Stamfastigheter: Säby 1¹
Aust. dist. A = Säby 1⁹
" B = " 170
" C = " 171
" D = " 172

Dist. E = Säby 173
" F = " 174
" G = " 175
" H = " 176
" I = " 177
" K = " 178

Dist. L = Säby 179
" M = " 180
" N = " 181
" O = " 182
" P = " 183


Stam-

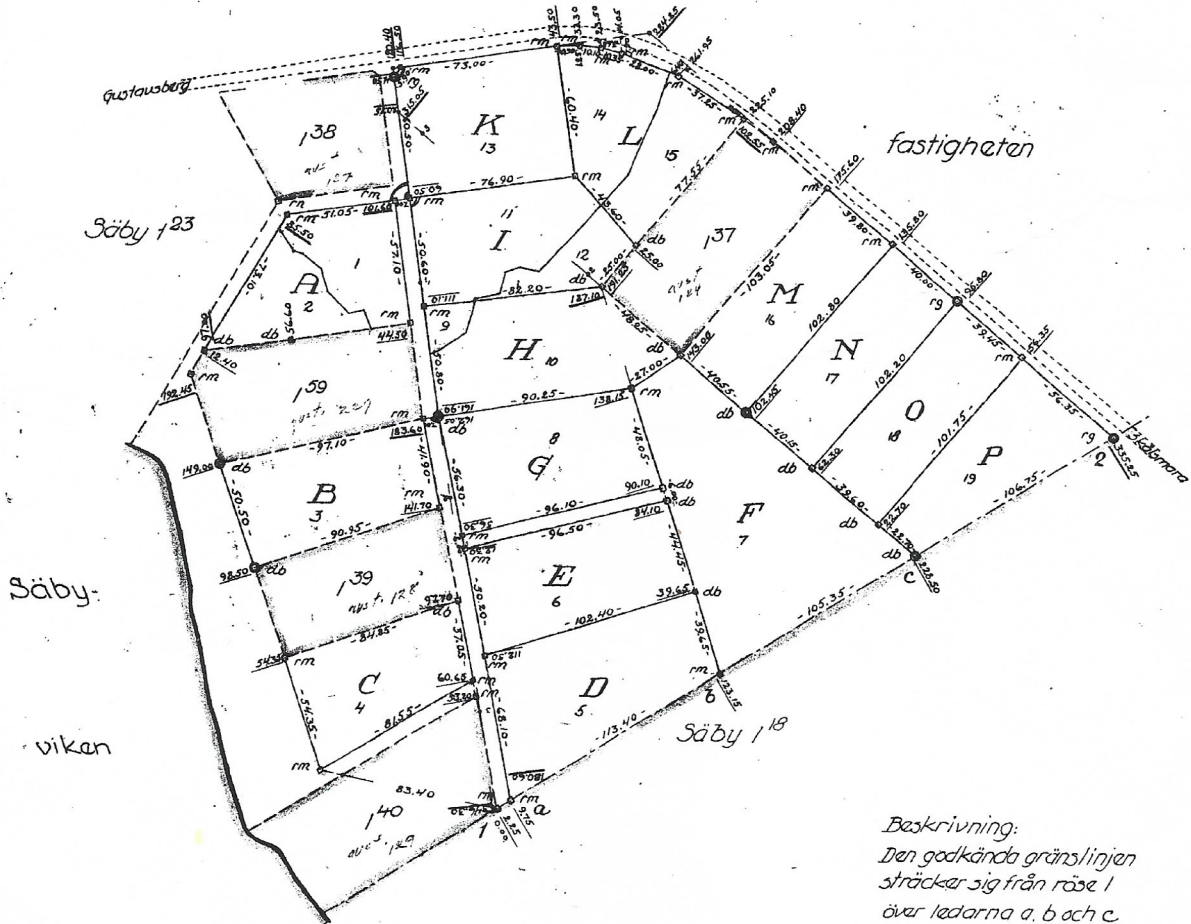

Beskrivning:
Den godkända gränslinjen
sträcker sig från röse 1
över ledarna a, b och c
till röse 2.

Angående tillståndheter och
servitut se austyckningsbe-
skrivningen.

Skala 1:2000

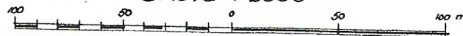

Dnr 2001.